


PIANTA PIANO RIALZATO

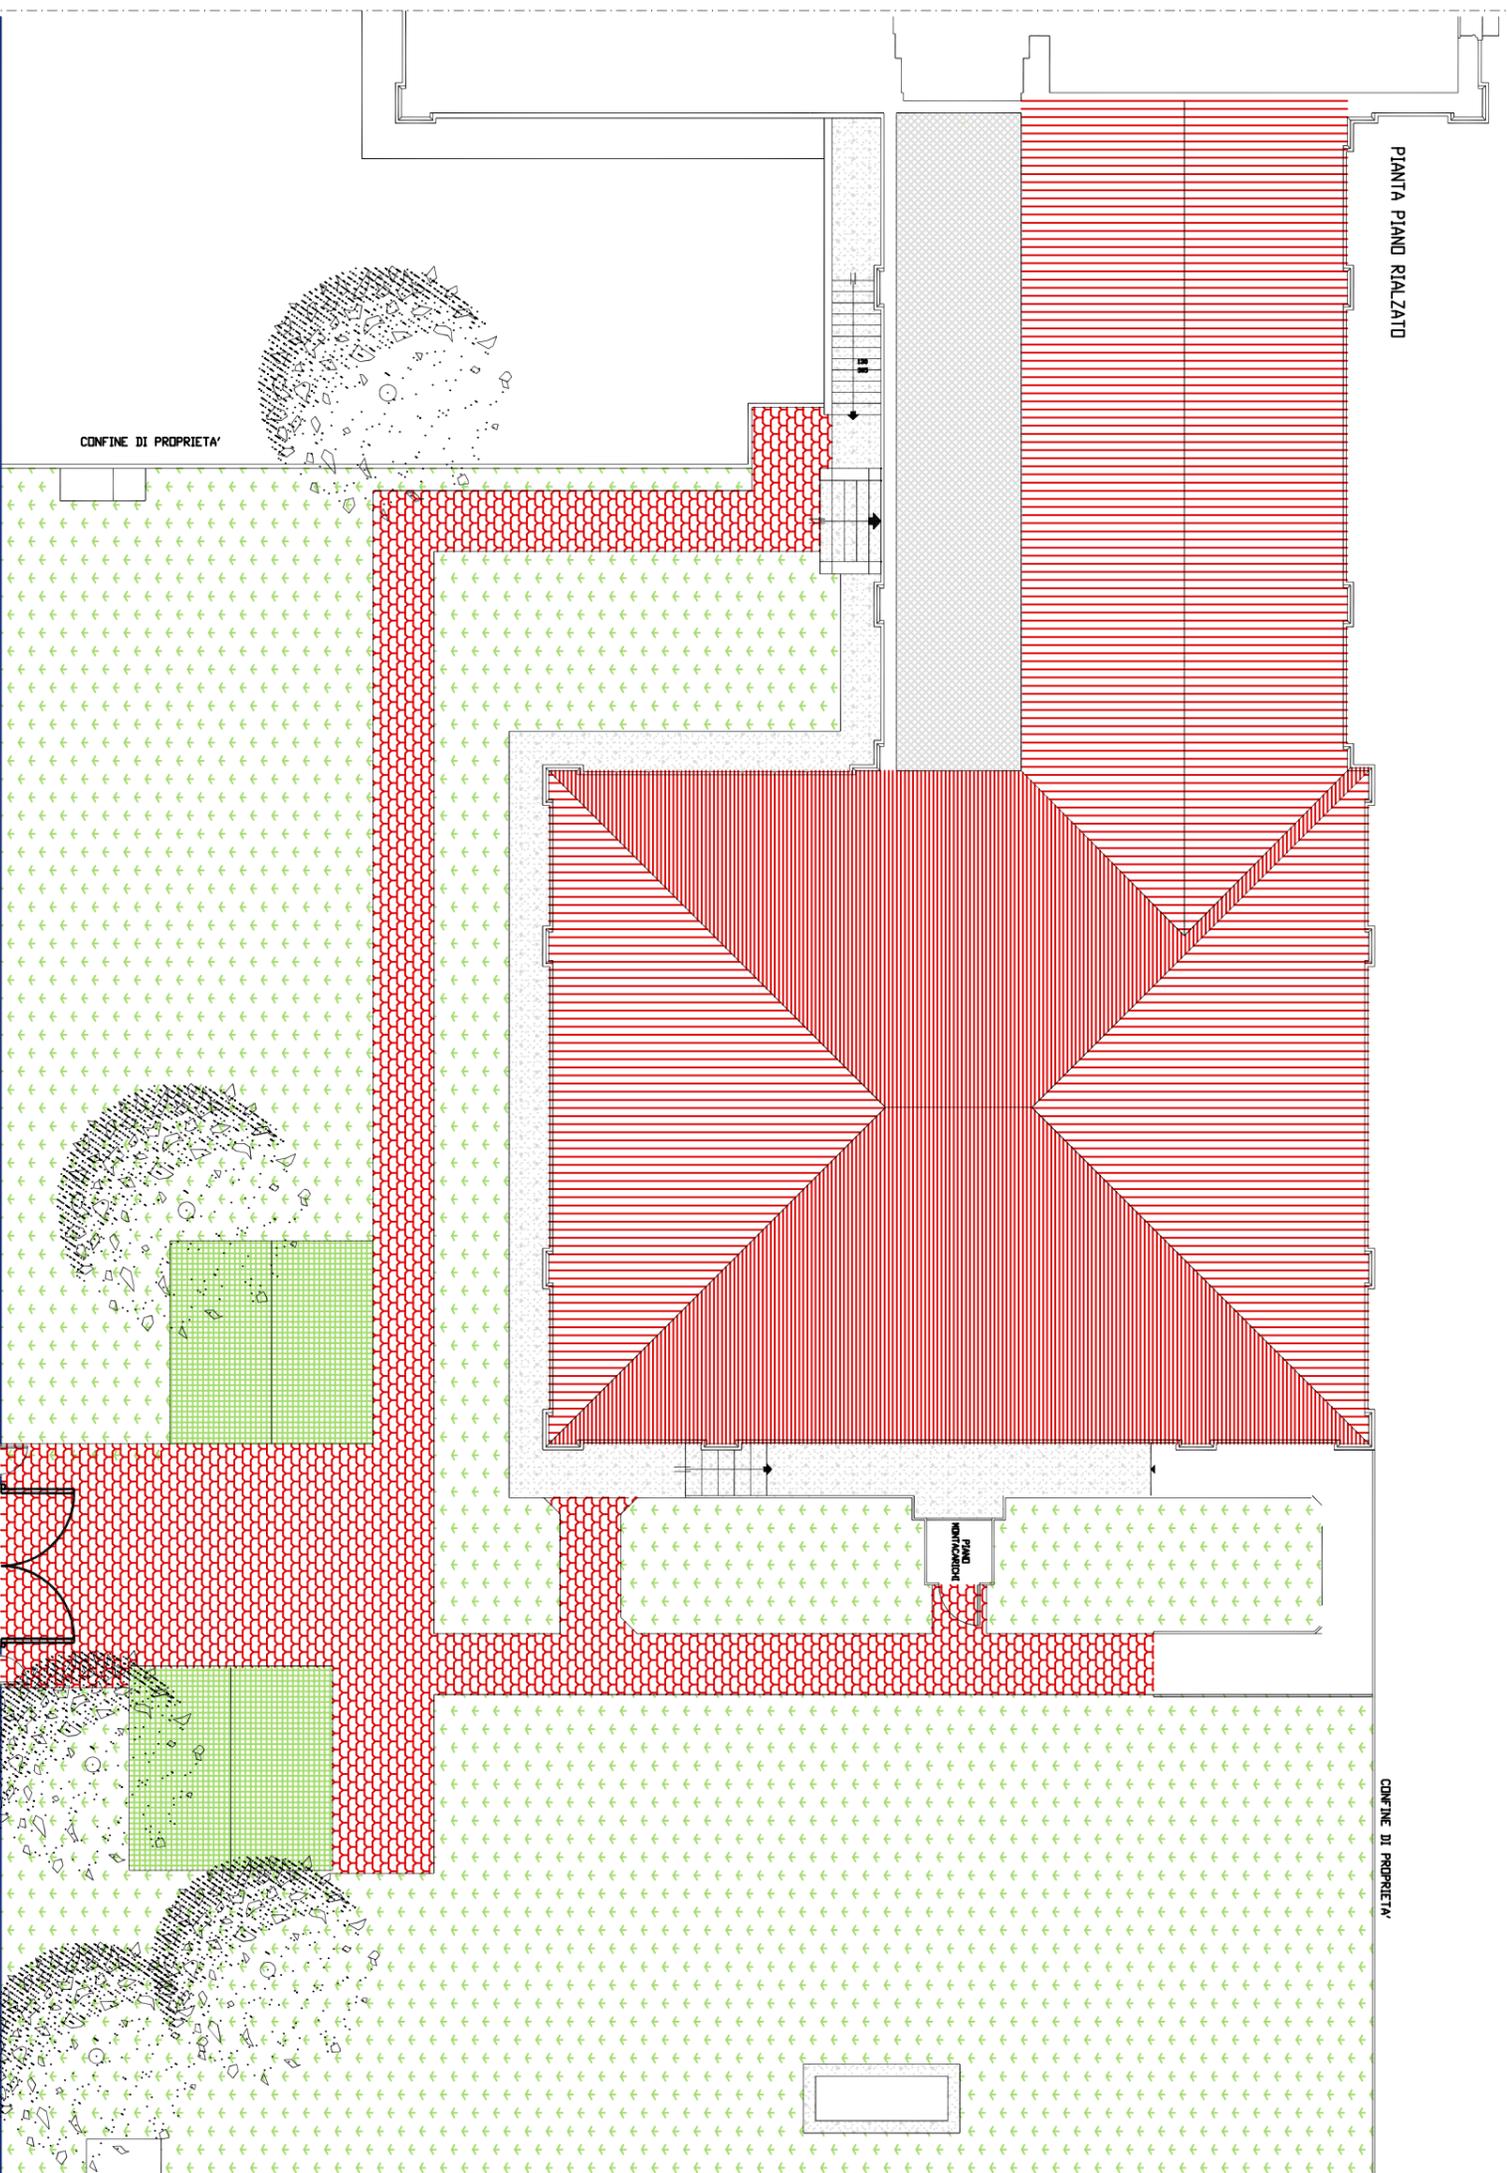

Via Rivalta

Planimetria generale scala 1 : 100